




ILLUSTRATIONSPLAN OCH GATUSEKTIONER

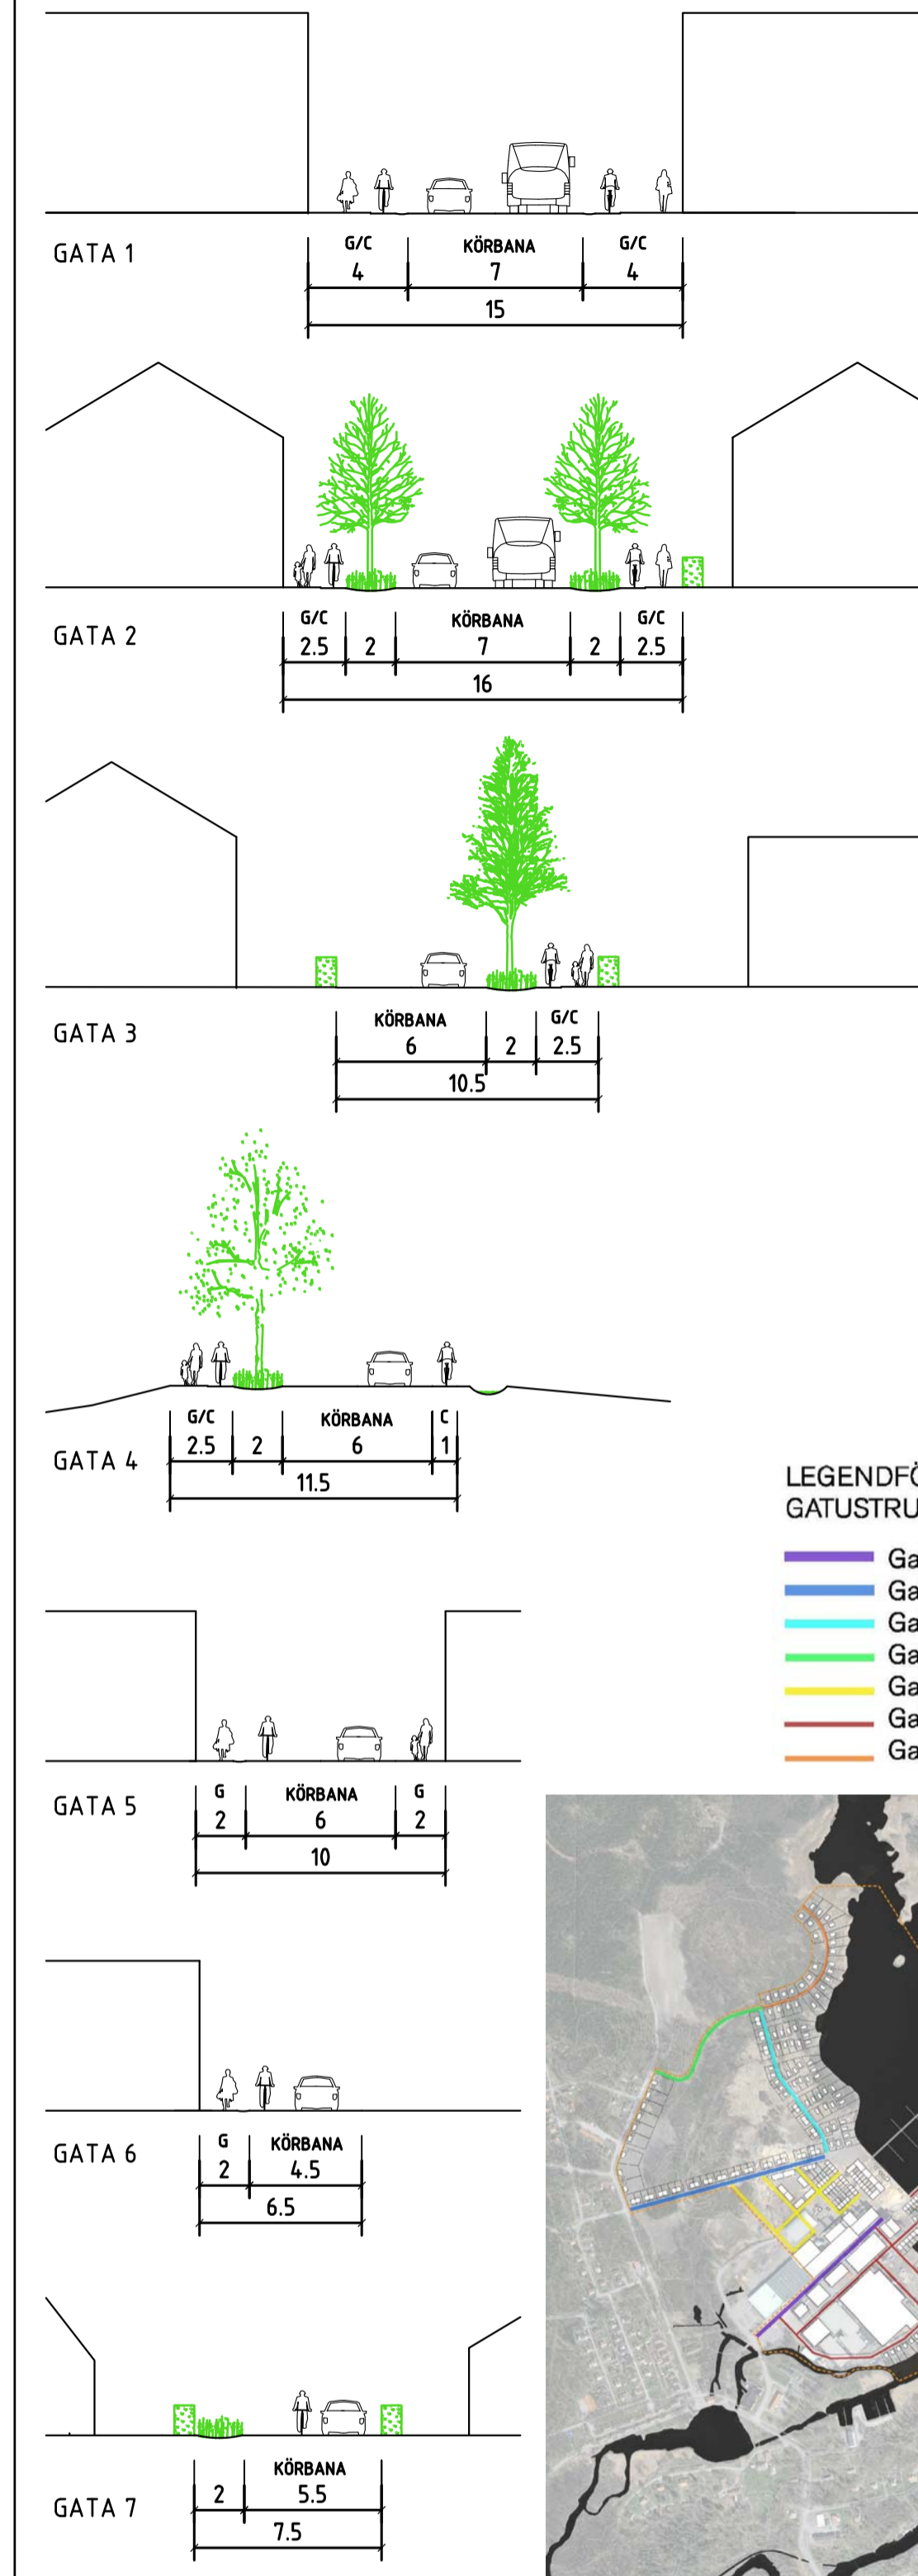

GRANSKNINGSHANDLING

NORMALT PLANFÖRFARANDE

Övriga handlingar:
planbeskrivning
fastighetsförteckning
MKB
samrådsredogörelse

Reglerar markanvändning och byggande enligt PBL 2010:900

ARB 2016-01-15

DETALJPLAN för	Beslufsdatum	Sign
KARLHOLMS STRAND	uSB godkännande	
i Karlholm	KF anslagande	
	Lagakraftvinnande	

Upprättad 2016.01.26

Adan Nyström
Tf. kommunarkitekt

Kenneth Ottosson
plantekniker

Skala 1:2000 Ursprungsformat A1

0 20 40 60 80 100 200 m

Dp 537

